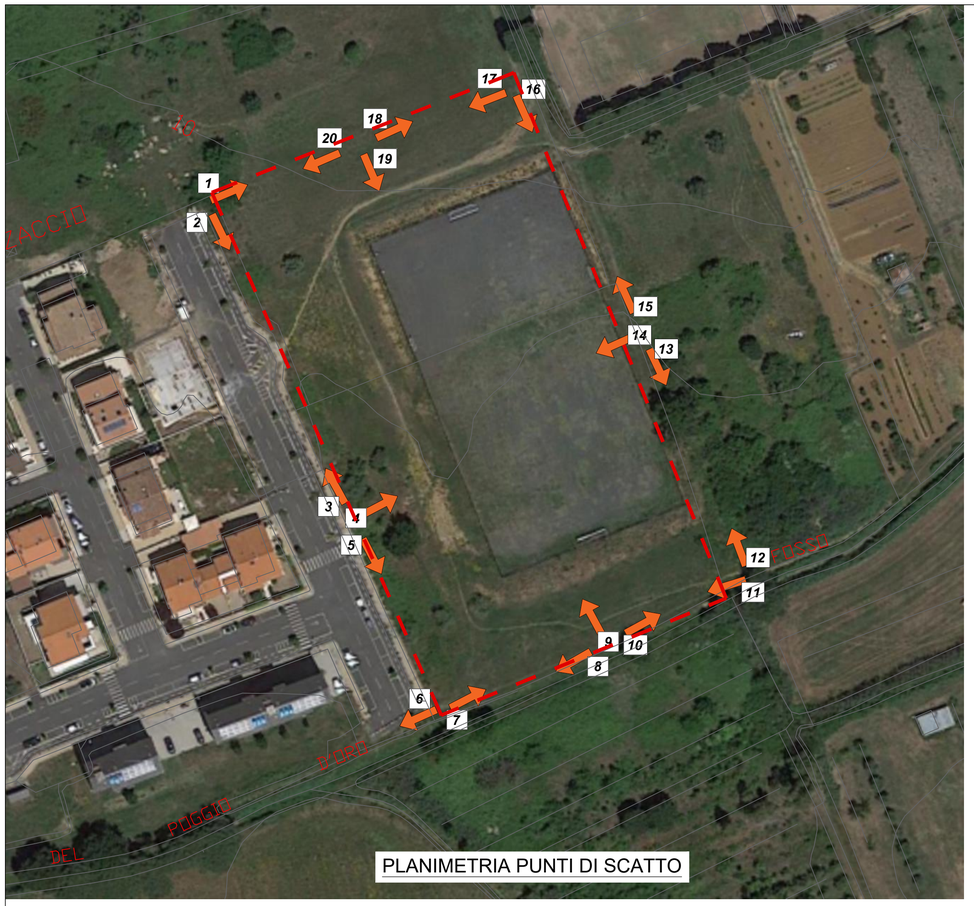

PLANIMETRIA PUNTI DI SCATTO

PUNTO DI SCATTO N°1

PUNTO DI SCATTO N°2

PUNTO DI SCATTO N°3

PUNTO DI SCATTO N°4

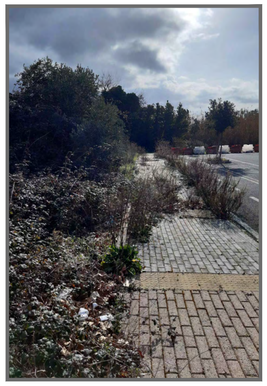

PUNTO DI SCATTO N°5

PUNTO DI SCATTO N°6

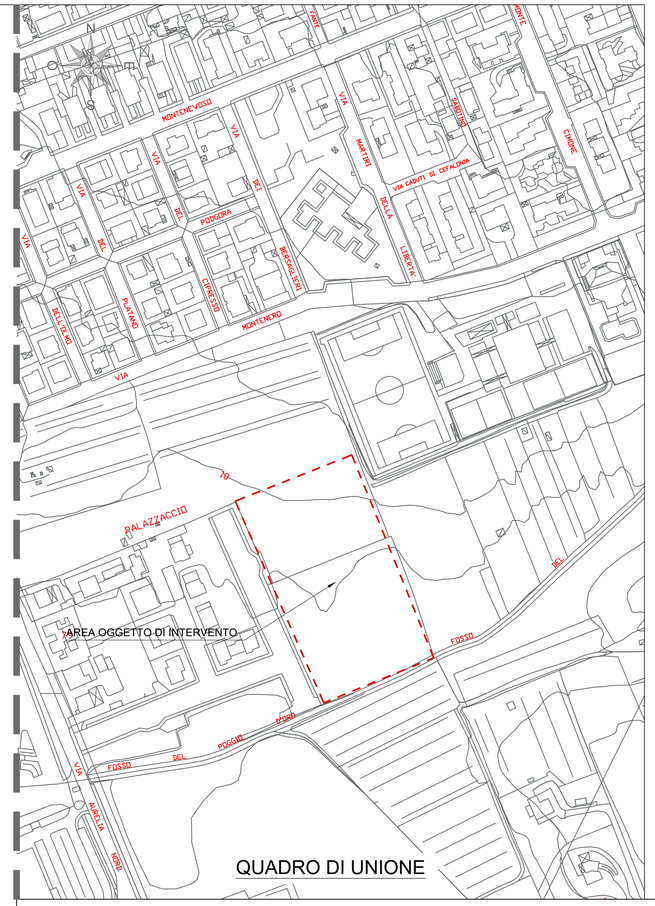

QUADRO DI UNIONE

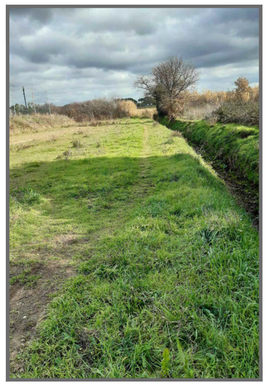

PUNTO DI SCATTO N°7

PUNTO DI SCATTO N°8

PUNTO DI SCATTO N°9

PUNTO DI SCATTO N°10

PUNTO DI SCATTO N°11

PUNTO DI SCATTO N°12

PUNTO DI SCATTO N°13

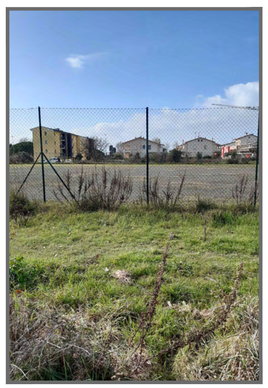

PUNTO DI SCATTO N°14

PUNTO DI SCATTO N°15

PUNTO DI SCATTO N°16

PUNTO DI SCATTO N°17

PUNTO DI SCATTO N°18

PUNTO DI SCATTO N°19

PUNTO DI SCATTO N°20

COMUNE DI CECINA
PROVINCIA DI LIVORNO

elaborato grafico di proprieta' del Comune di Cecina che tutelera' i propri diritti in sede civile e penale a termini di legge

INTERVENTI P.N.R.R. Missione2-Componente3-Investimento1.1: COSTRUZIONE DI NUOVI EDIFICI SCOLASTICI PUBBLICI MEDIANTE SOSTITUZIONE EDILIZIA

data 31/01/2022

aggiornamento

elaborato 3

proprieta': Comune di Cecina
Piazza Carducci n.28
57023 Cecina (Li)

scala 1:1000

oggetto: INQUADRAMENTO FOTOGRAFICO AREA

Il Sindaco	Il Dirigente del Settore Programmazione e Governo del Territorio	Il Responsabile del Procedimento
Samuele Lippi	Arch. Paolo Danti	Arch. M.Elena Pirrone