

# FOTO AREA D INTERVENTO

PROGETTO PER LA REALIZZAZIONE DEL NUOVO COMPLESSO SCOLASTICO  
Istituto Superiore " DE LUCA"  
Via Tuoro Cappuccini - Avellino

● coordinate  
40° 55' 14.56" N  
14° 47' 38.01 E

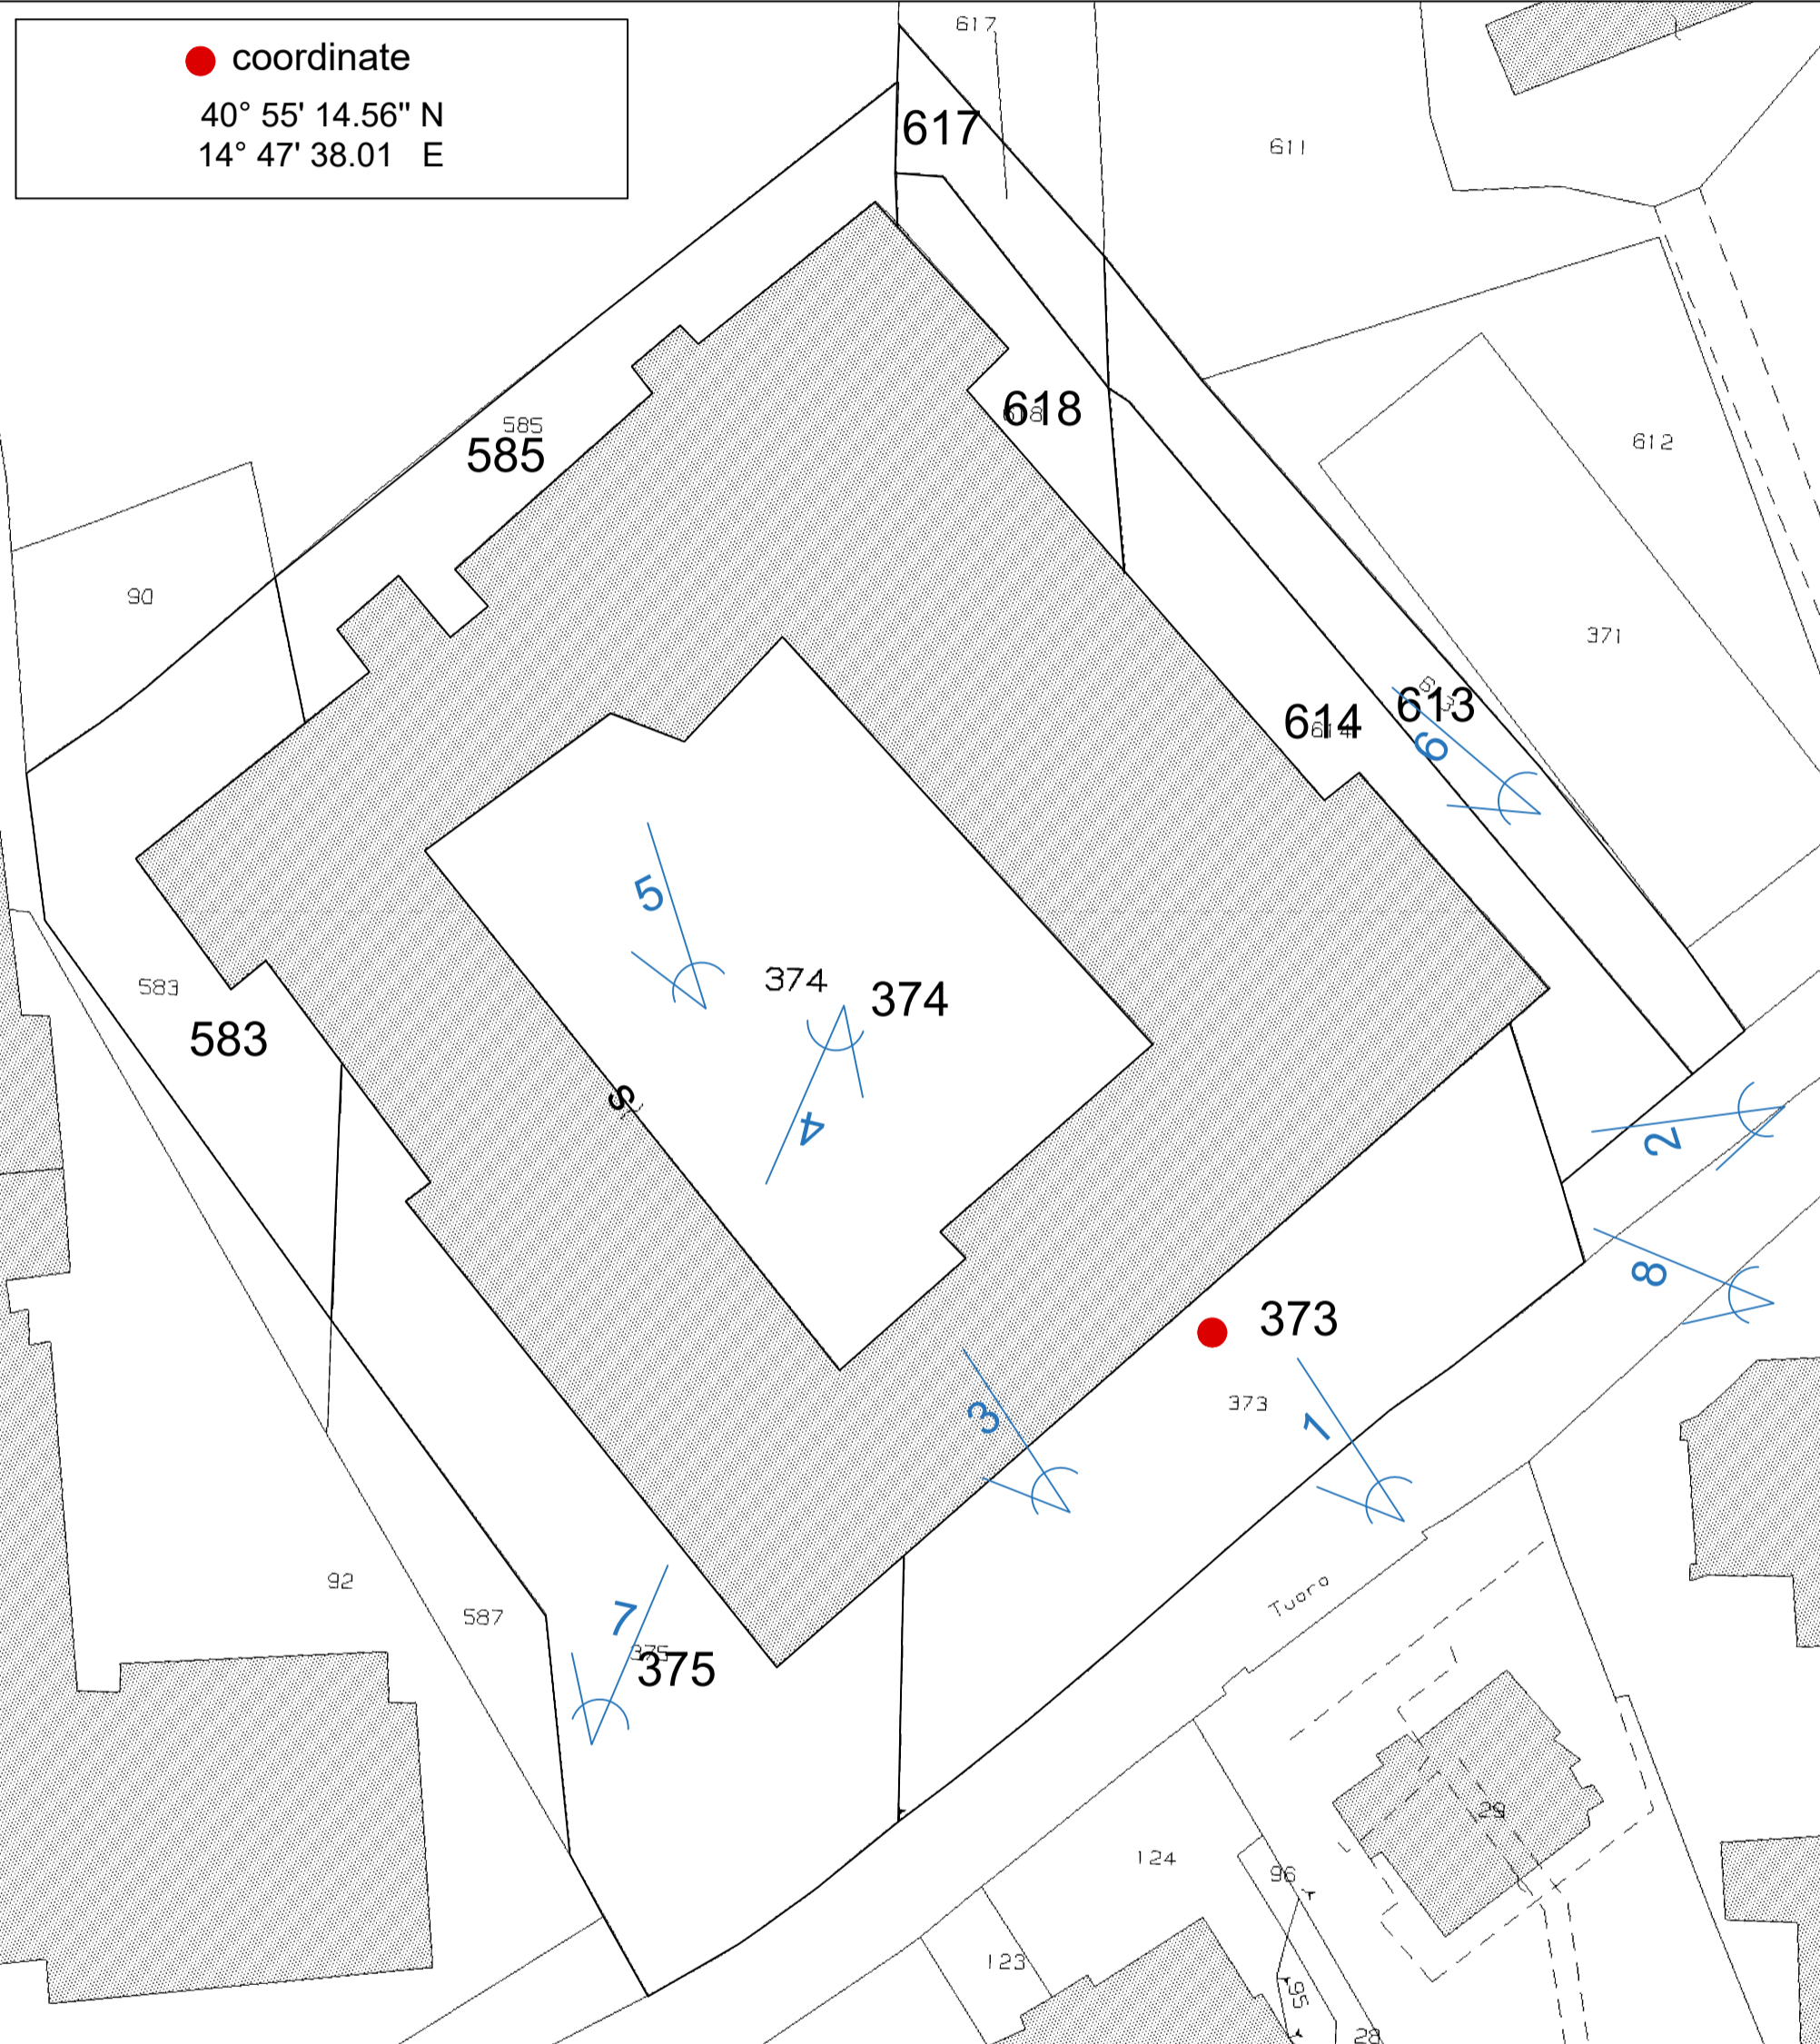


Foto 1 coordinate: 40° 55' 14.56" N 14°17' 30.01 E



Foto 2



Foto 3



Foto 4



Foto 5



Foto 6



Foto 7



Foto 8