



LAVORI DI SOSTITUZIONE EDILIZIA DI DUE CORPI DI FABBRICATO DELLA SEDE DELL' ISTITUTO PROFESSIONALE STATALE "OLIVETTI - CALLEGARI" DI VIA UMAGO, 18 - RAVENNA


Presidente: Michele De Pascale	Consigliere delegato Pubblica Istruzione - Edilizia Scolastica - Patrimonio: Sig.ra Maria Luisa Martinez
Dirigente Responsabile del Settore: Ing. Paolo Nobile	Responsabile del Servizio: Ing. Marco Conti

RESPONSABILE UNICO DEL PROCEDIMENTO: Ing. Paolo Nobile firmato digitalmente


0	EMMISSIONE	S.V.	P.N.	P.N.	17/01/2022
Rev.	Descrizione	Redatto:	Controllato:	Approvato:	Data:

TITOLO ELABORATO: **FOTO AEREA DELL'AREA OGGETTO D'INTERVENTO GEOREFERENZIATA**


Elaborato num:	Revisione:	Data:	Scala:	Nome file:
.	0	17/01/2022	1:500	Tav.foto aerea dell'area georeferenziata.dwg

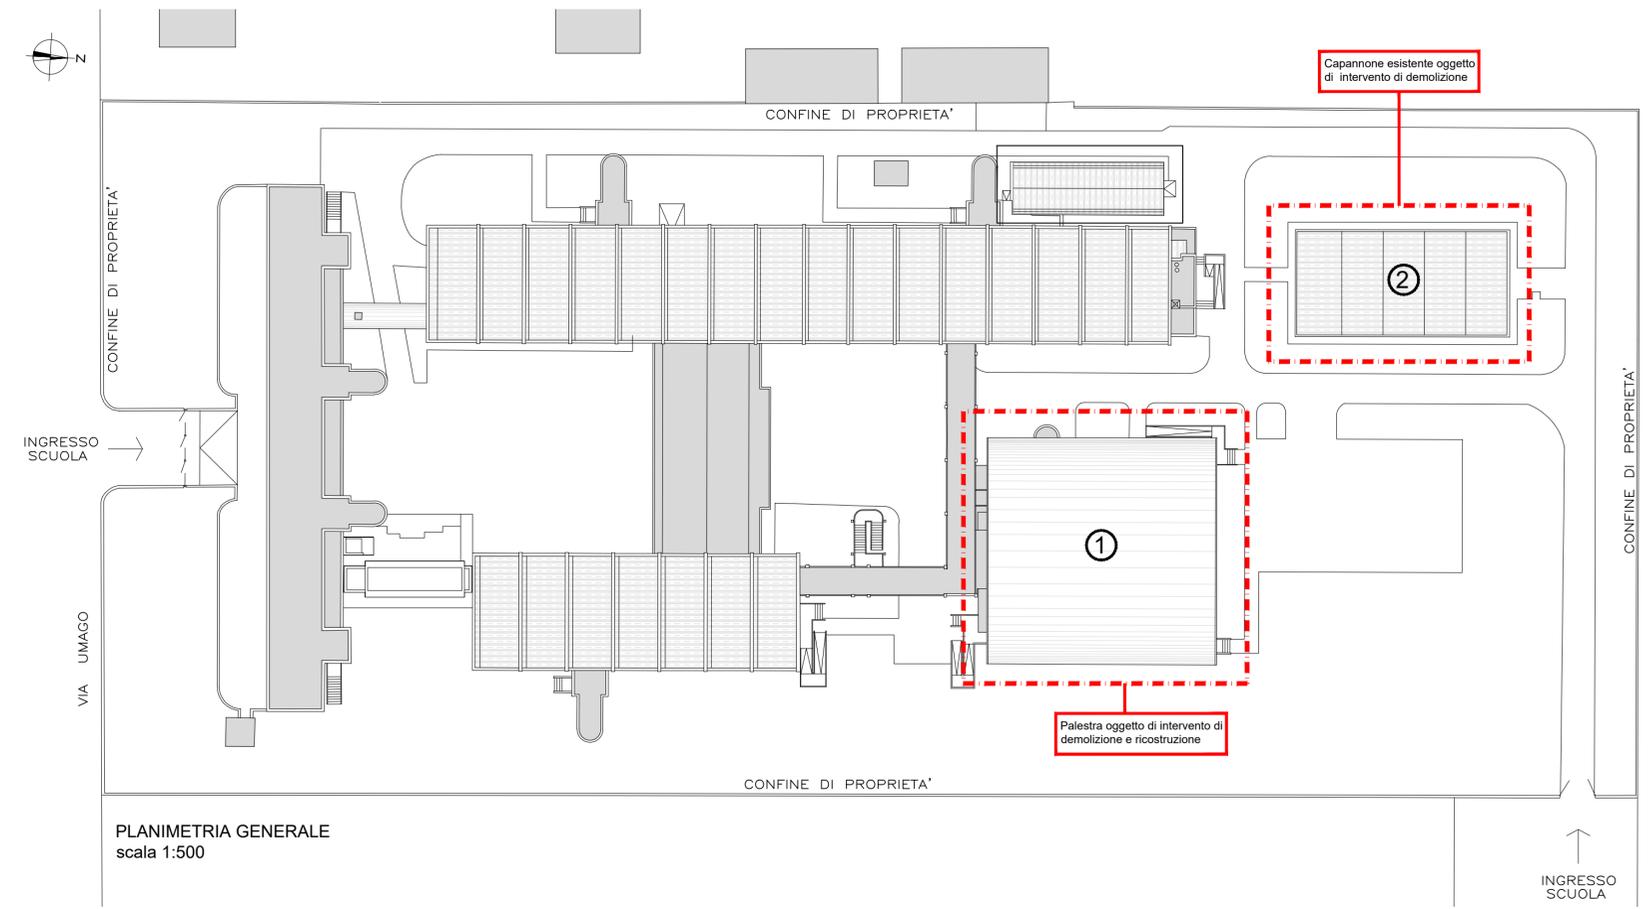

PLANIMETRIA GENERALE
 scala 1:500

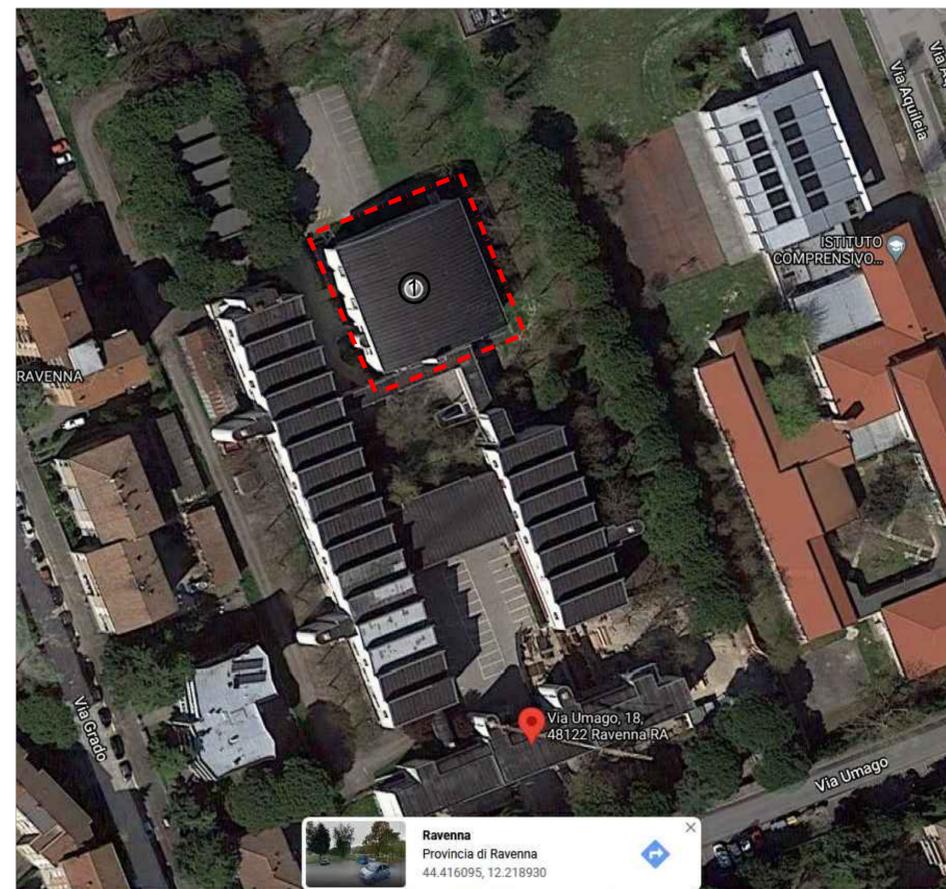

① PALESTRA OGGETTO DI DEMOLIZIONE E RICOSTRUZIONE
 Latitudine 44,416095
 Longitudine 12,218930

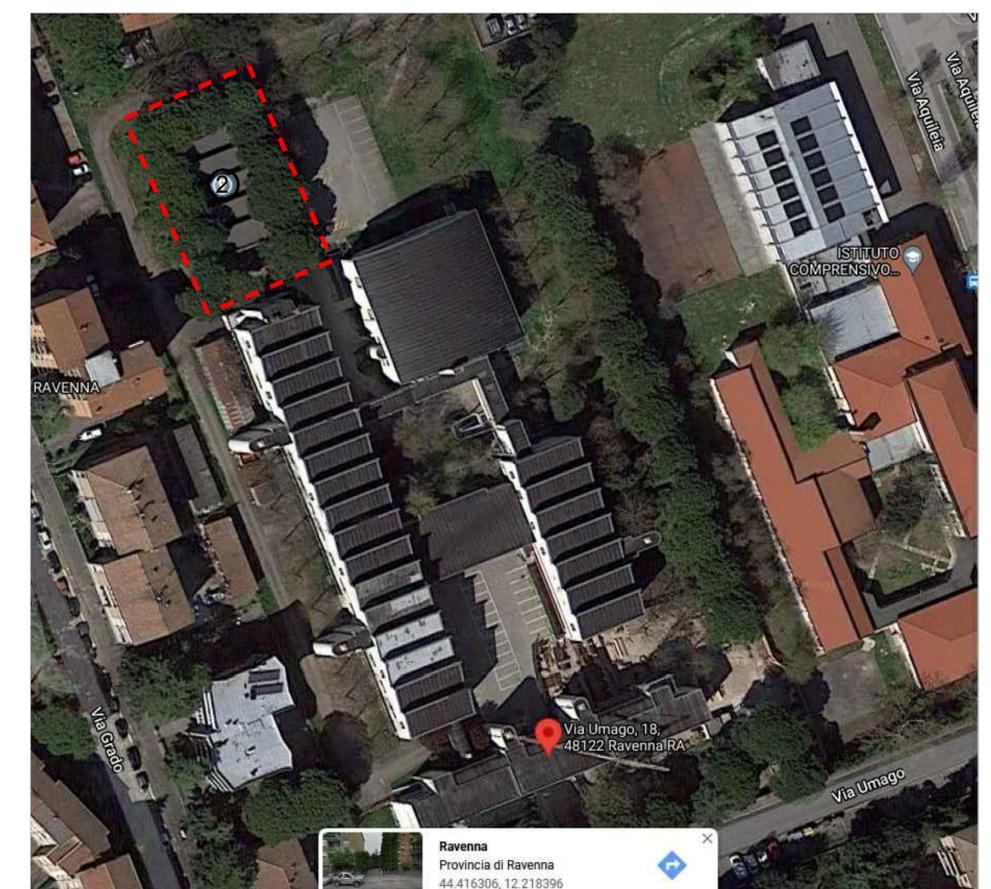

② CAPANNONE OGGETTO DI DEMOLIZIONE
 Latitudine 44,416306
 Longitudine 12,218696