


PLANIMETRIA GENERALE
SCALA 1:100

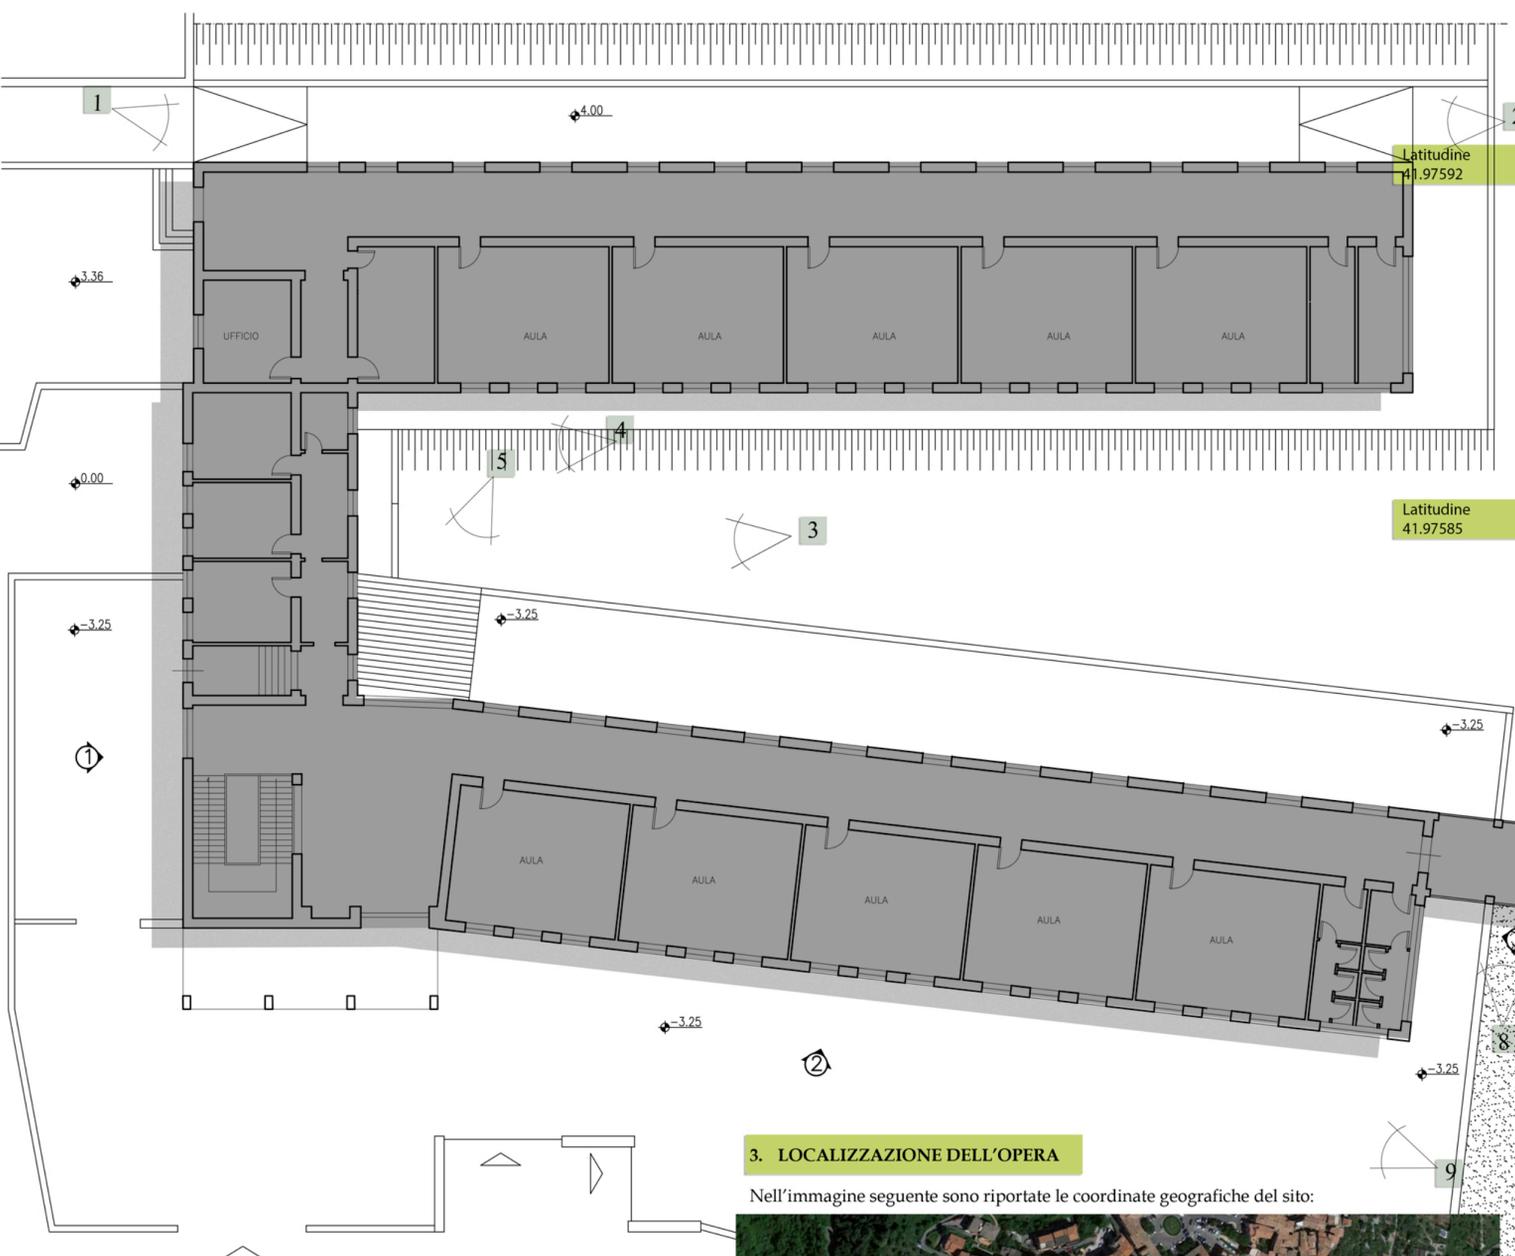

Latitudine 41.97592
Longitudine 12.86920



Latitudine 41.97611
Longitudine 12.86989



Latitudine 41.97594
Longitudine 12.86995



Latitudine 41.97585
Longitudine 12.86954



Latitudine 41.97583
Longitudine 12.86947



Latitudine 41.97586
Longitudine 12.87045



Latitudine 41.97593
Longitudine 12.87031




Latitudine 41.97566
Longitudine 12.87014



Latitudine 41.97567
Longitudine 12.87009

3. LOCALIZZAZIONE DELL'OPERA

Nell'immagine seguente sono riportate le coordinate geografiche del sito:

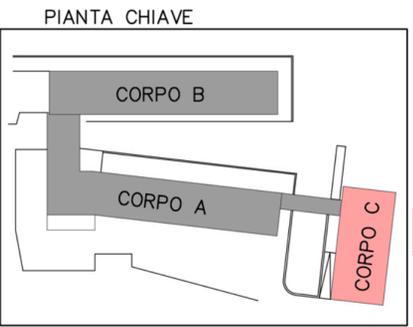

il "Corpo C" adibito ad uso palestra.
(Non è oggetto di intervento.)

COMUNE DI CASTEL MADAMA
PROVINCIA DI ROMA

Proprietà COMUNE DI CASTEL MADAMA

Titolo	PROT.
RILIEVO FOTOGRAFICO	

AGGIORNAMENTI		TAVOLA
n.		
1		
2		
3		
4		

Il Progettista:

--	--	--